# RÉUNION DE PRÉSENTATION DU PROJET AUX RIVERAINS

JANVIER 2024










*34, rue Maurice Ténine 94 260 FRESNES* 



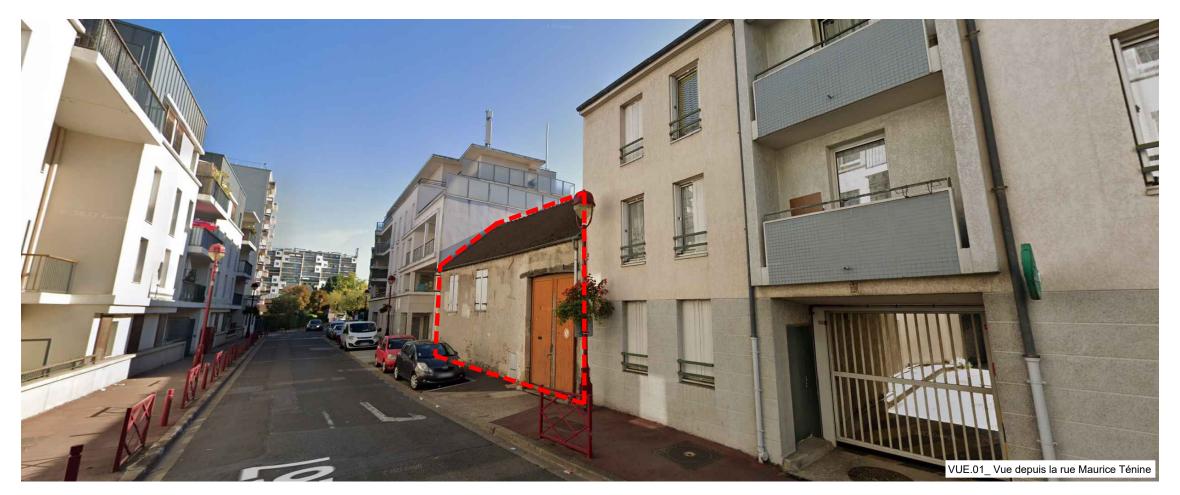

























PHOTOS DU TERRAIN














*34, rue Maurice Ténine 94 260 FRESNES* 




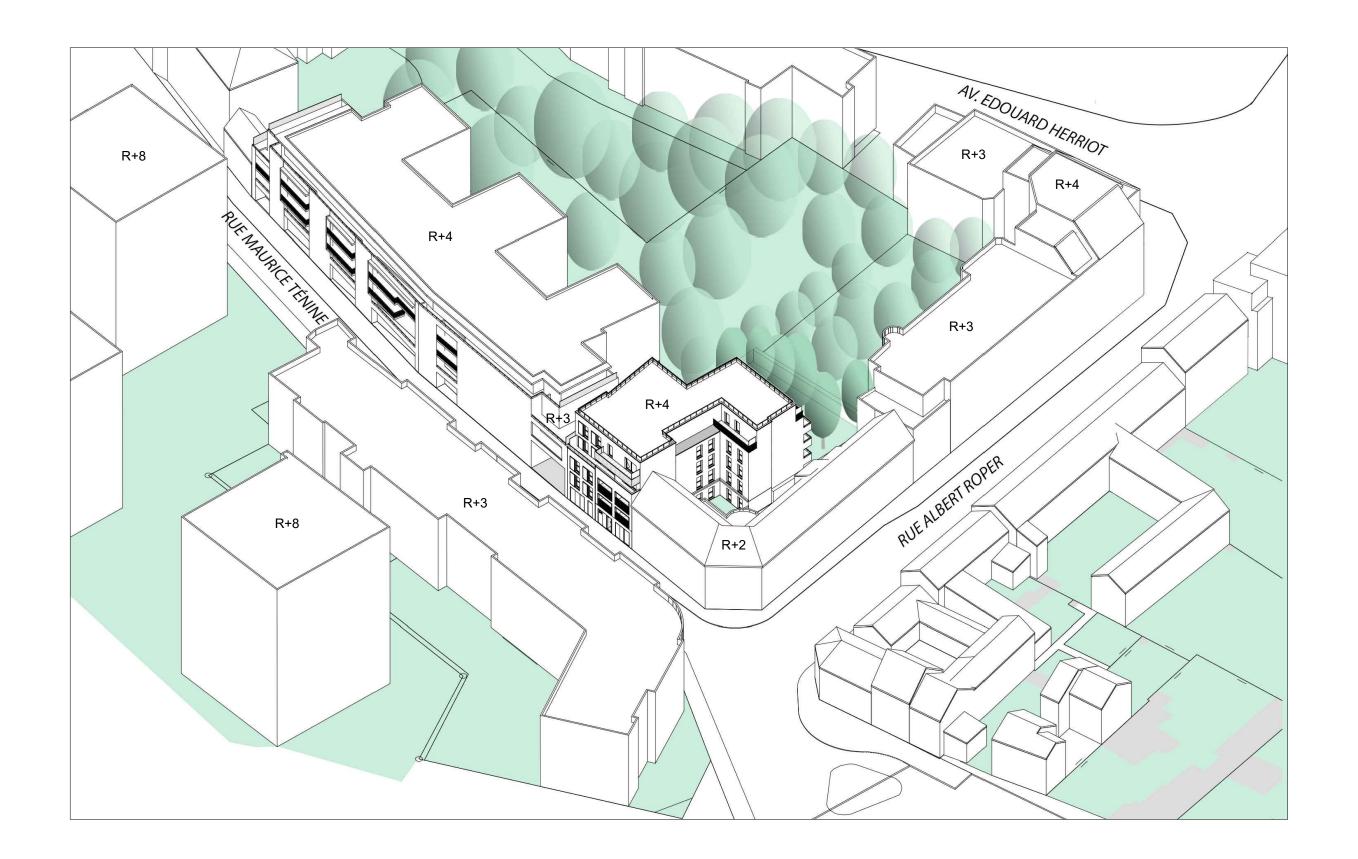







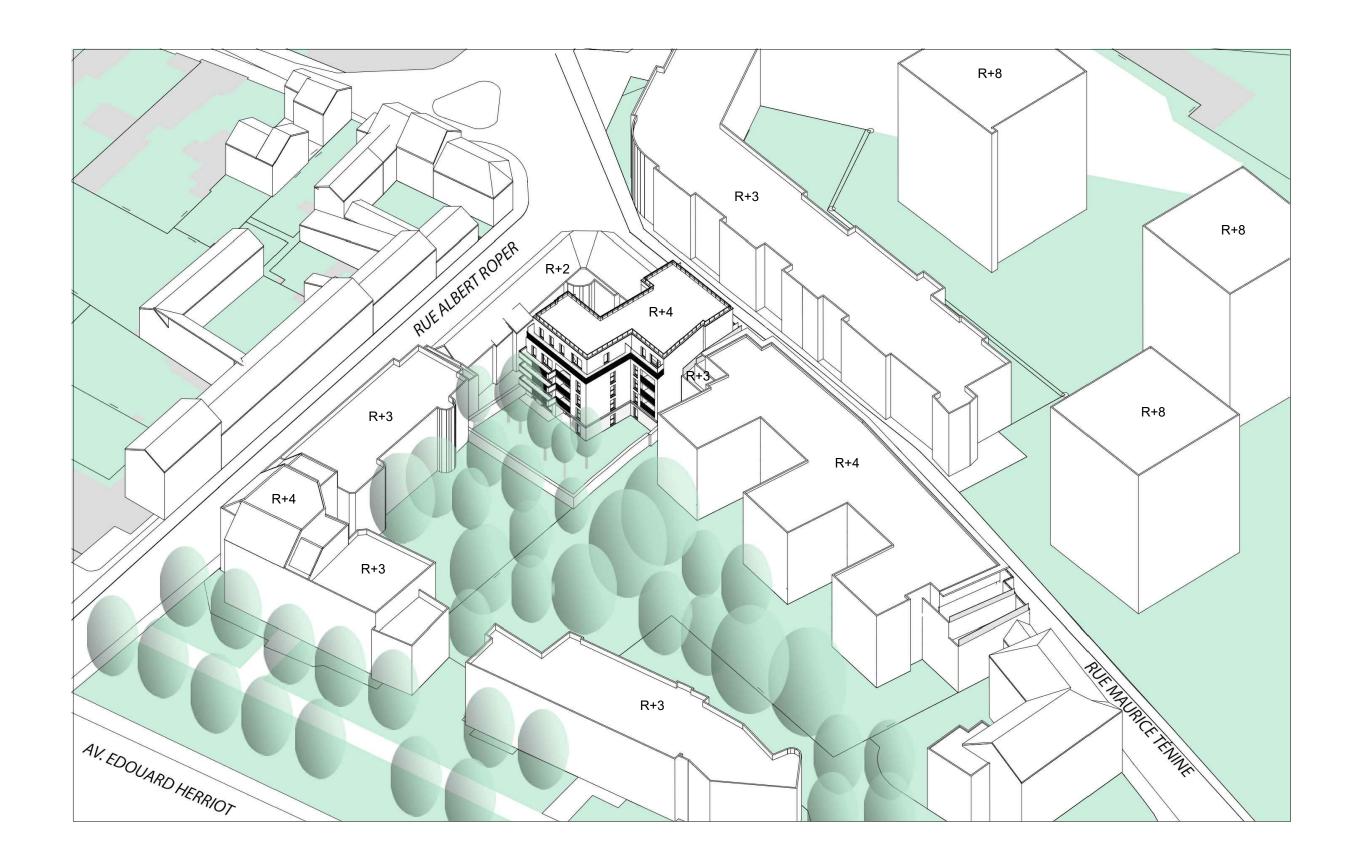

















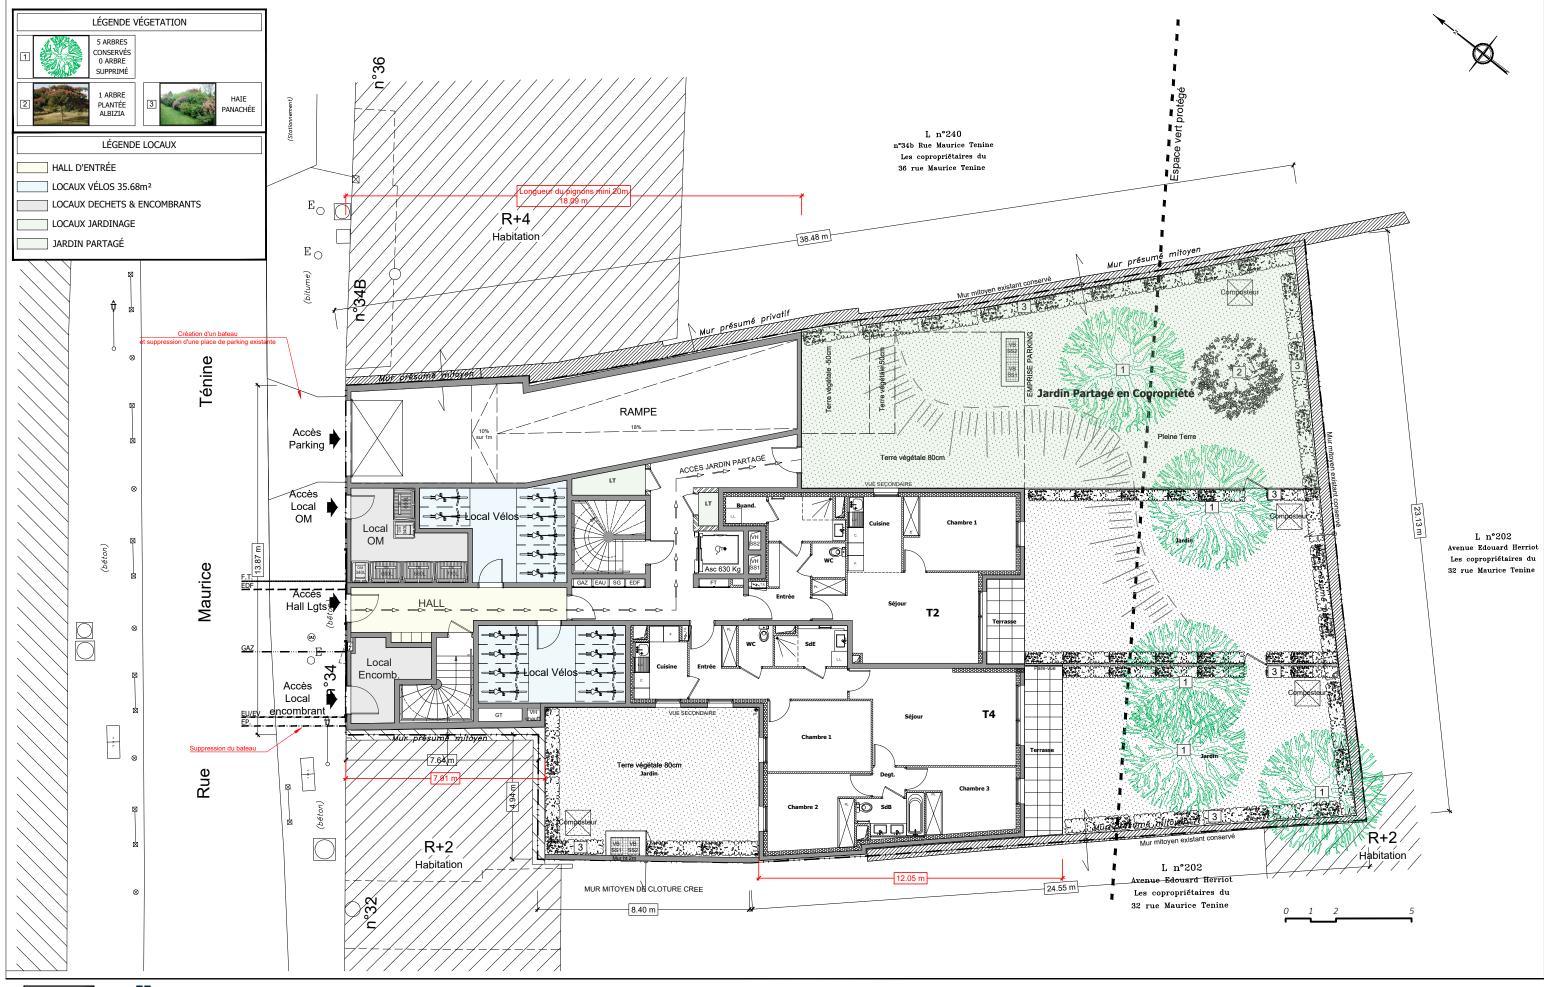






*34, rue Maurice Ténine 94 260 FRESNES* 

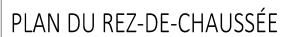



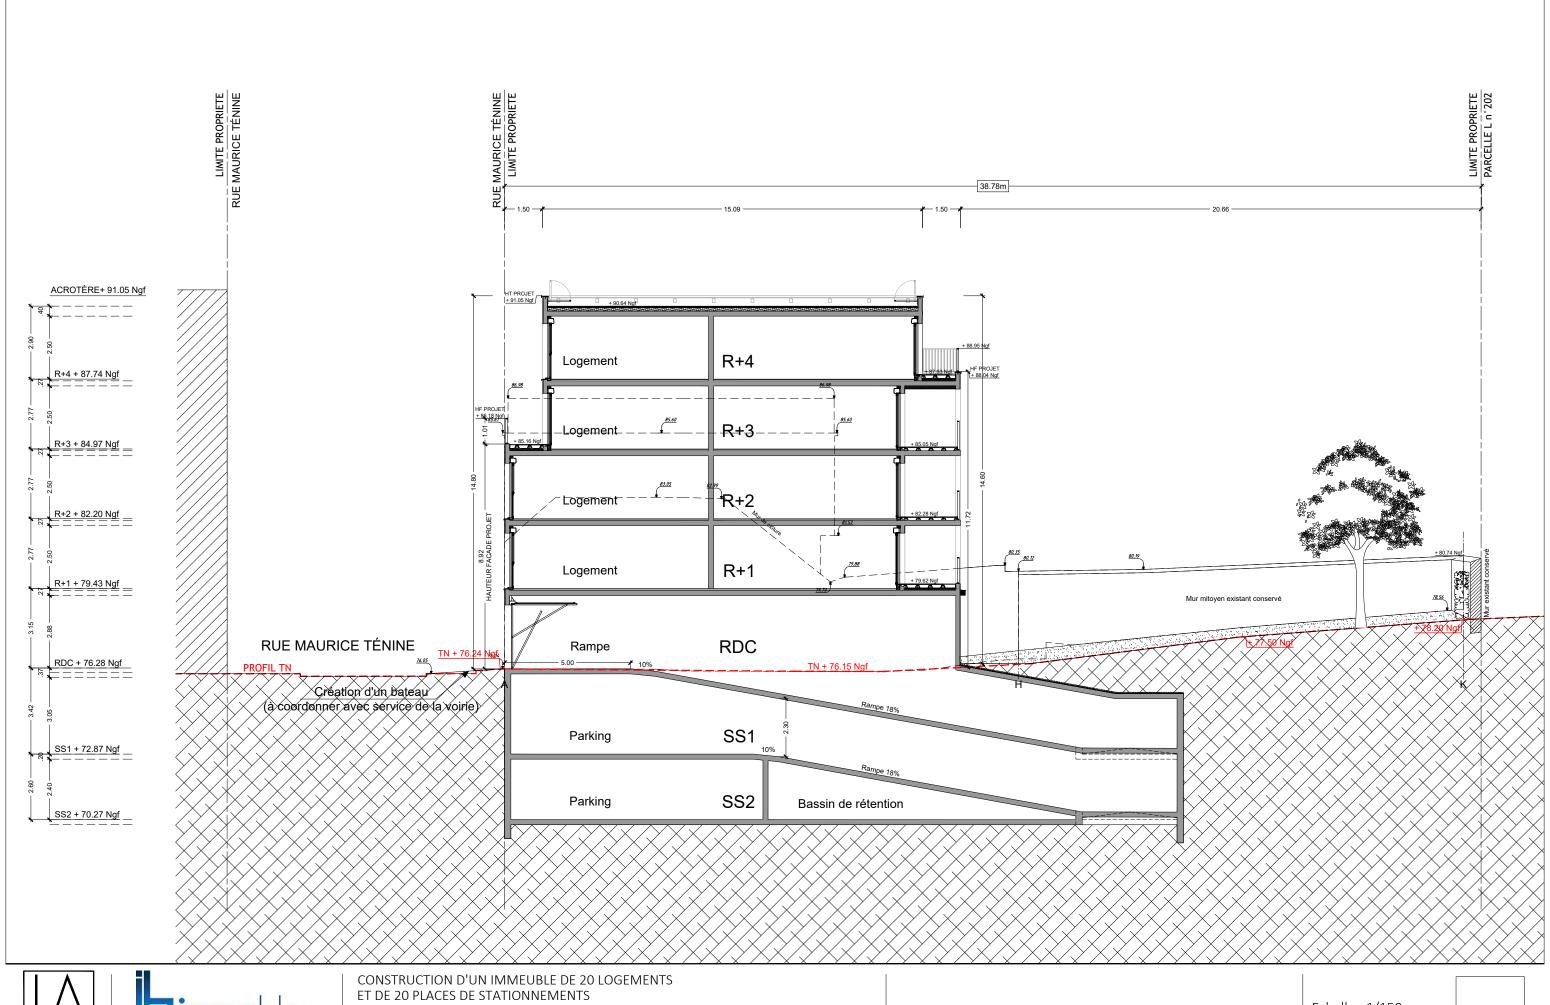





*34, rue Maurice Ténine 94 260 FRESNES* 



### INFORMATIONS GÉNÉRALS

20 Logements 20 Places de stationnements 35.68m² de locaux vélos au rez-de-chaussée 25.50m² d'emplacements motos au sous-sol -1 Opération reliée au réseau de géothermie communal

#### **TYPOLOGIES DES 20 LOGEMENTS**

Studios => 3 logements

2 pièces => 7 logements

3 pièces => 4 logements

4 pièces => 6 logements

#### **ESPACES VERTS**

Réglementation PLU : 314m² (dont 25% de Pleine terre 196m²)

Projet: 336m² (dont 35% de Pleine terre 274 m²)







										P	LANN	IING	TRA	VAU)	K PRI	EVISI	ONN	EL										
	2024										2025												2026					
	MARS	AVRIL	MAI	JUIN	JUILLET	AOUT	SEPT	ОСТ	NOV	DEC	JANV	FEV	MARS	AVRIL	MAI	JUIN	JUIL	AOUT	SEPT	ОСТ	NOV	DEC	JAN	FEV	MARS	AVRIL	MAI	
DEMOLITION																												
OS DEMARRAGE							•	$\star$																				
TERRASSEMENTS GENERAUX																												
VPP																												
GROS ŒUVRE										INFRA	INFRA SUPER																	
MENUISERIES EXTERIEURES																												
ETANCHEITE																												
DOUBLAGES / CLOISONS / FX PLAF																												
PEINTURE																												
CARRELAGES / FAIENCES																												
SOLS SOUPLES/PARQUET																												
MENUISERIES INTERIEURES																												
ELECTRICITE COURANTS F et f											-4	•		••••••	_	•••••••												
PLOMBERIE / CHAUFF / VMC																												
ASCENSEUR																												
FACADES																												
PROJECTION ISOLATION			•					<b>6</b>		•																•••••		
SERRURERIE			•		•			•		•					•											•		
PORTES DE GARAGES																												
ESPACES VERTS										1																		
NETTOYAGE										1															***************************************			
PRE RECEPTION											·								**									
RECEPTION			<u> </u>		<u> </u>					<u> </u>	<b></b>									<u> </u>								








## RÉUNION DE PRÉSENTATION DU PROJET AUX RIVERAINS

JANVIER 2024




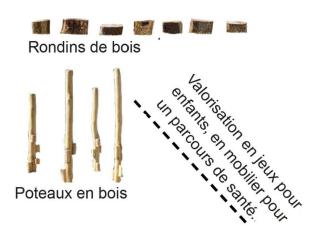



Haie sèches



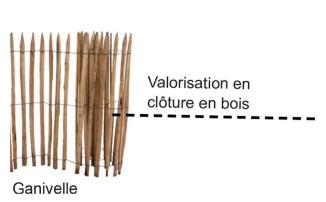




Valorisation en mobilier urbain



Paillage naturel : broyat de branches



 










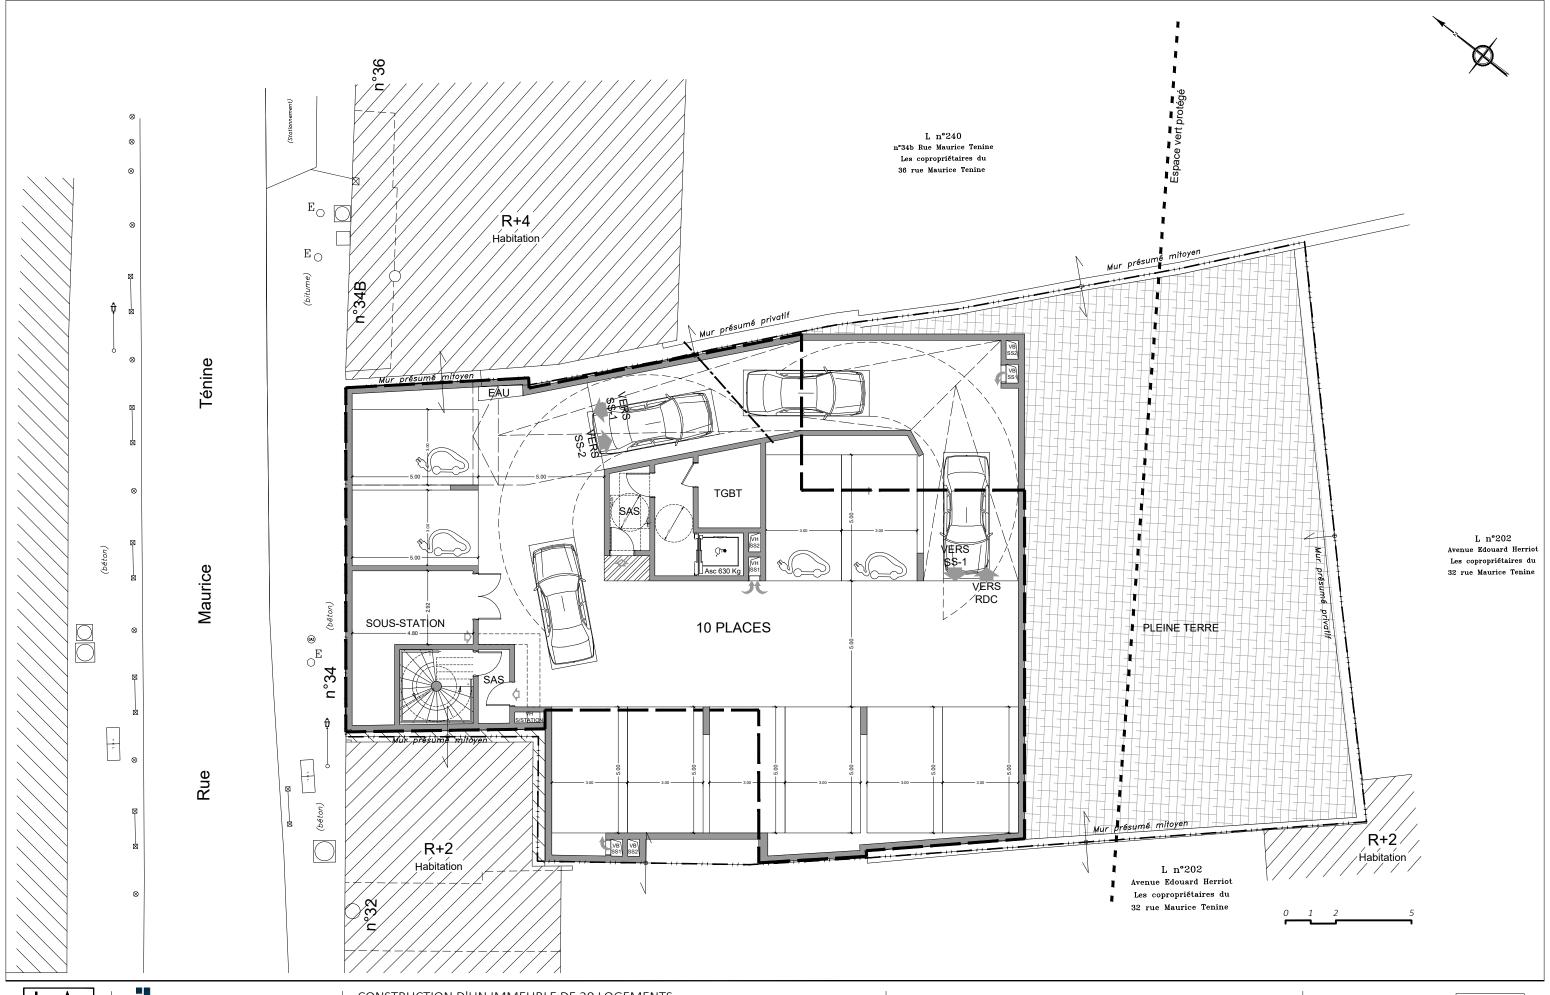






CONSTRUCTION D'UN IMMEUBLE DE 20 LOGEMENTS ET DE 20 PLACES DE STATIONNEMENTS 34, rue Maurice Ténine 94 260 FRESNES

Echelle : 1/150 Janvier.2024

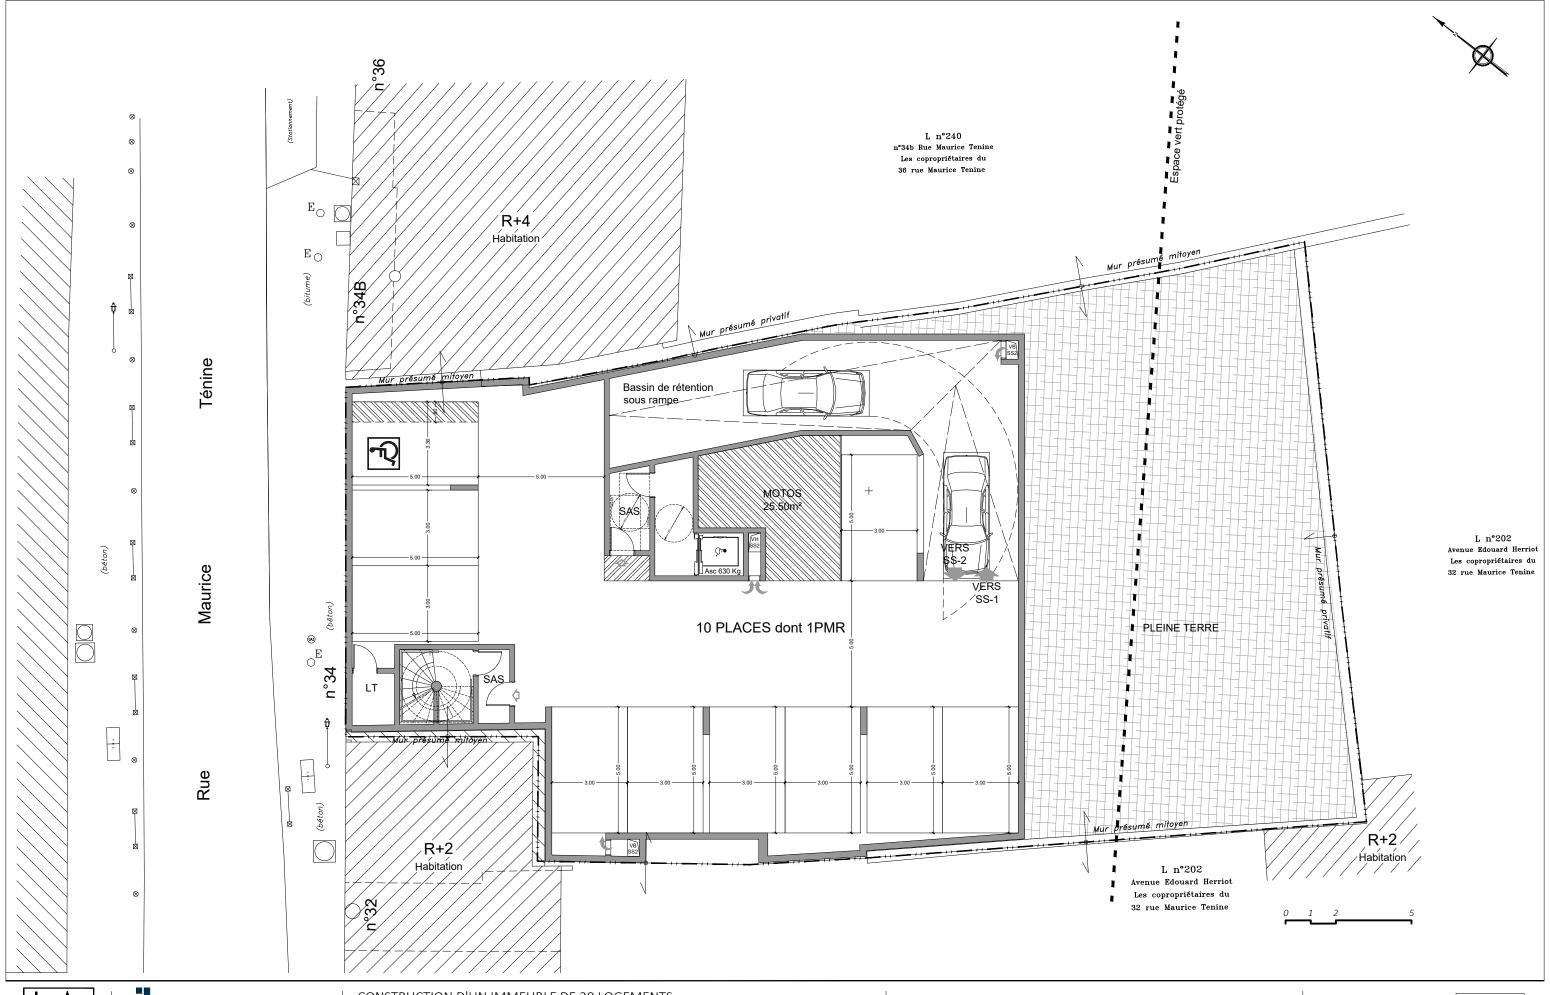






CONSTRUCTION D'UN IMMEUBLE DE 20 LOGEMENTS ET DE 20 PLACES DE STATIONNEMENTS 34, rue Maurice Ténine 94 260 FRESNES




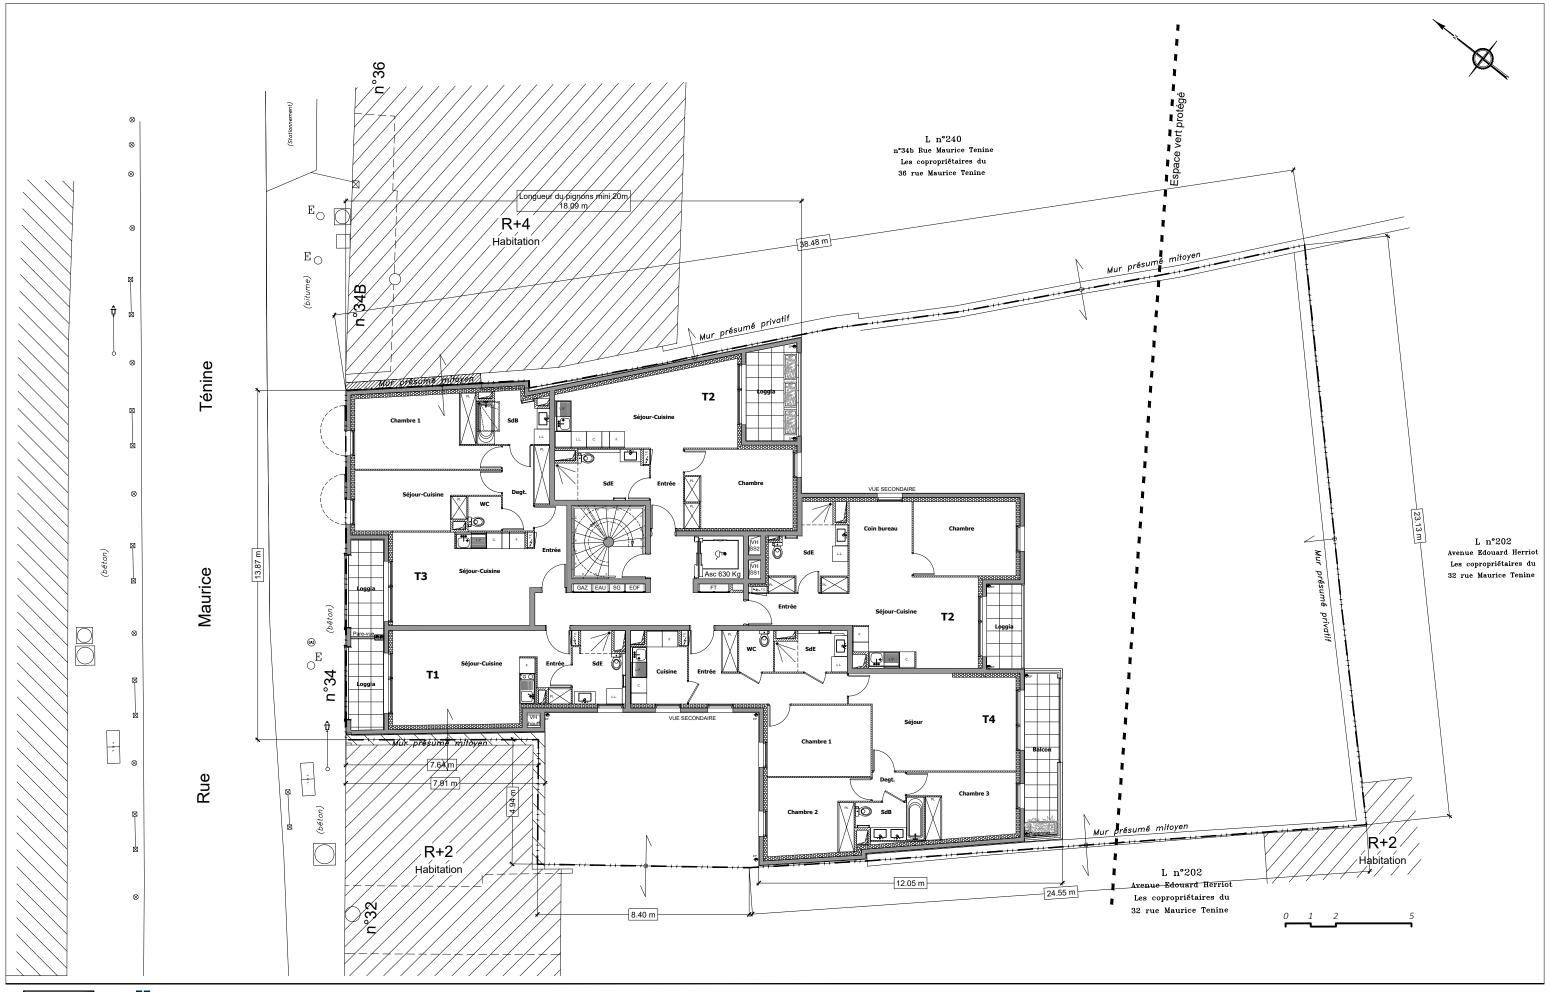







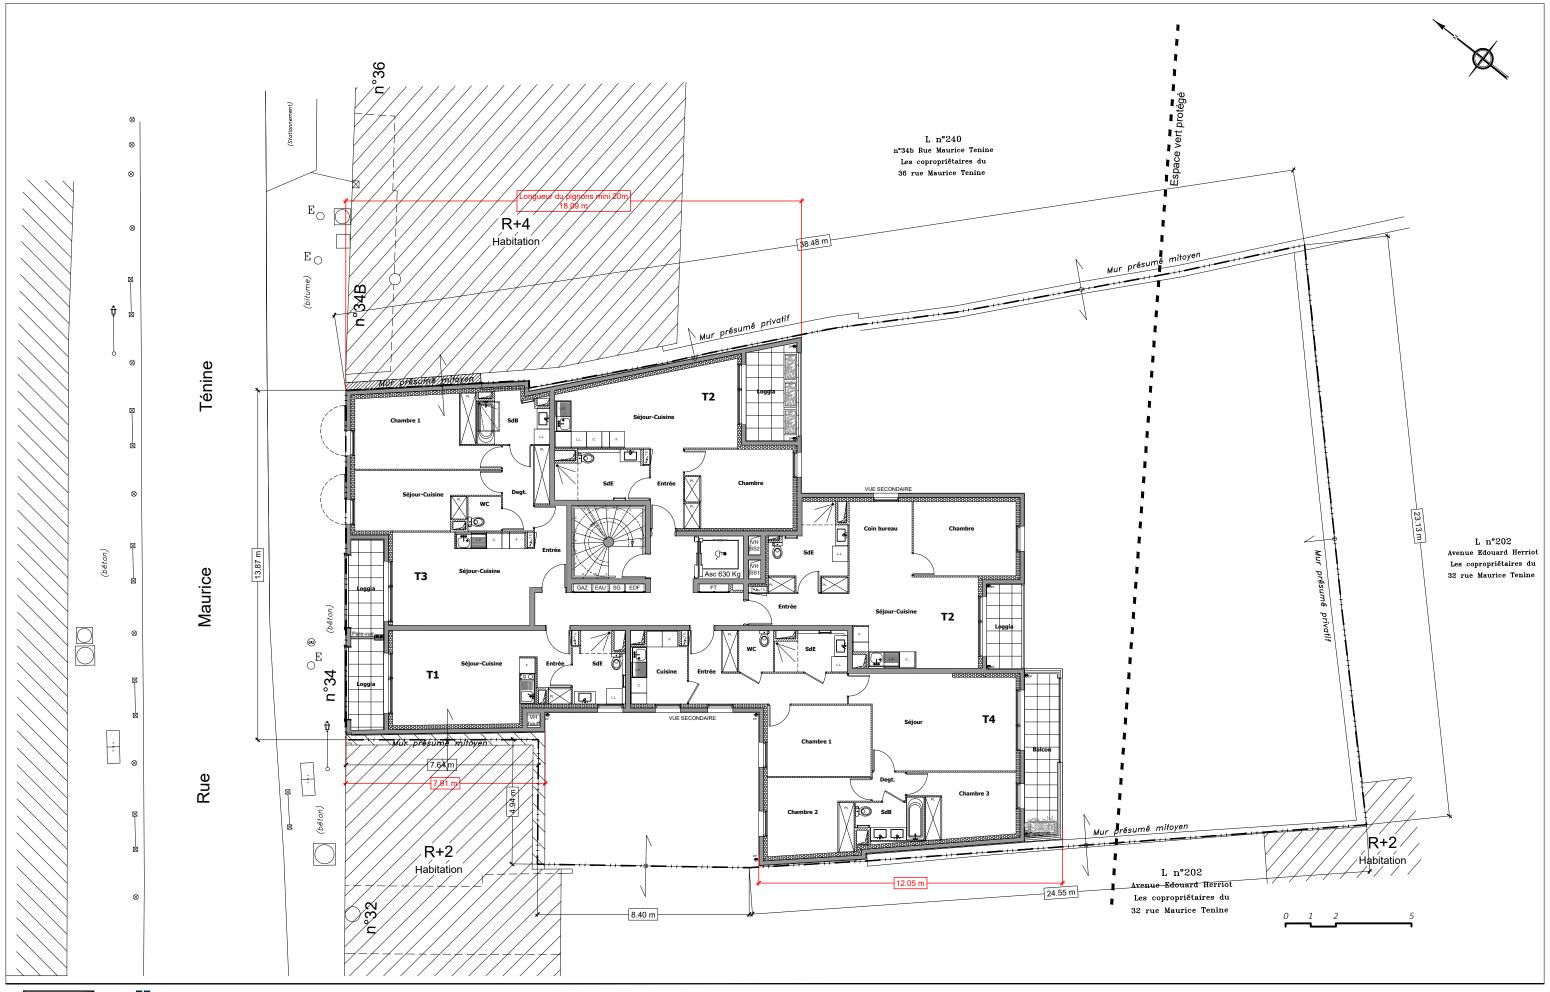






*34, rue Maurice Ténine 94 260 FRESNES* 





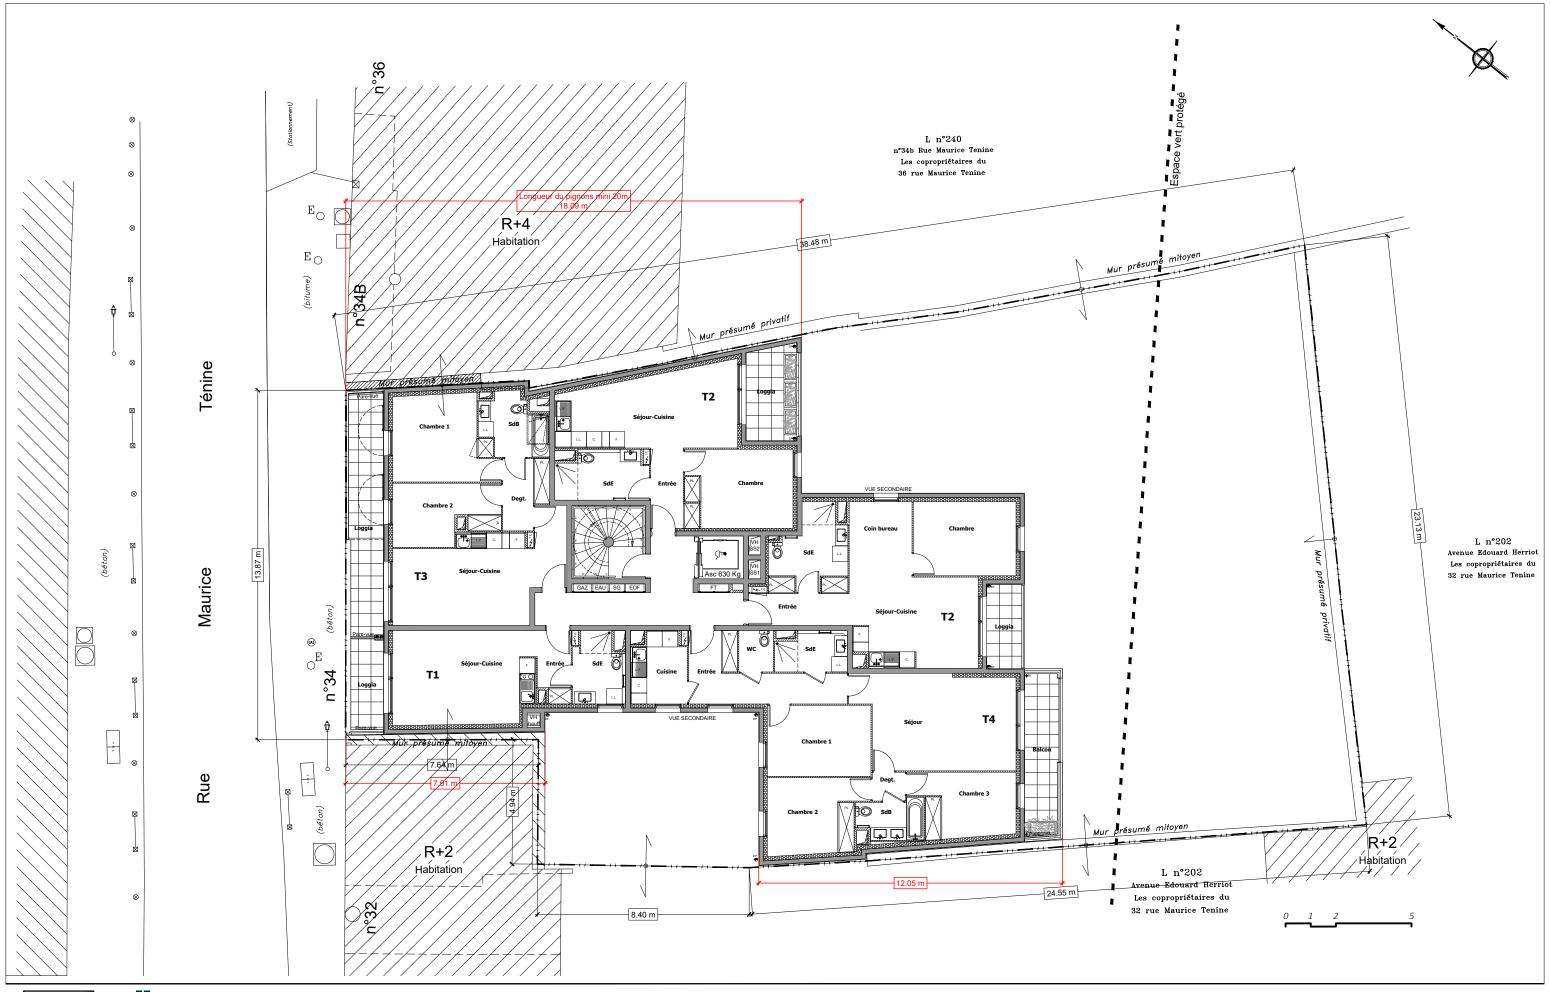






*34, rue Maurice Ténine 94 260 FRESNES* 

PLAN DU 3ème ETAGE



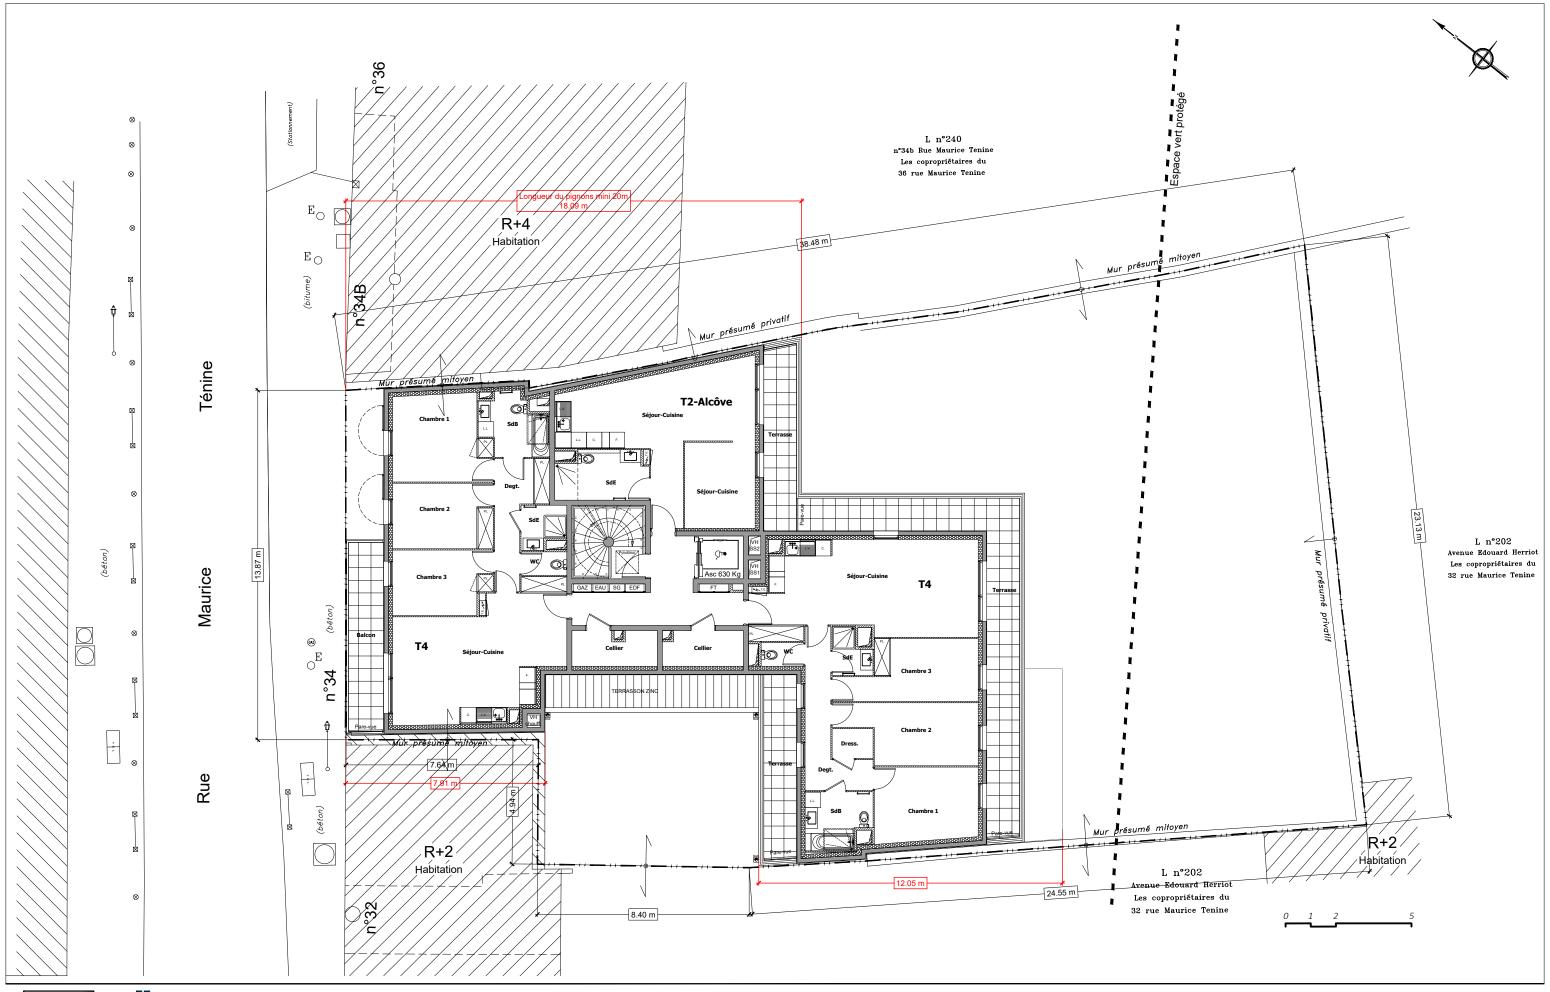








*34, rue Maurice Ténine 94 260 FRESNES* 


PLAN DU 4ème ETAGE



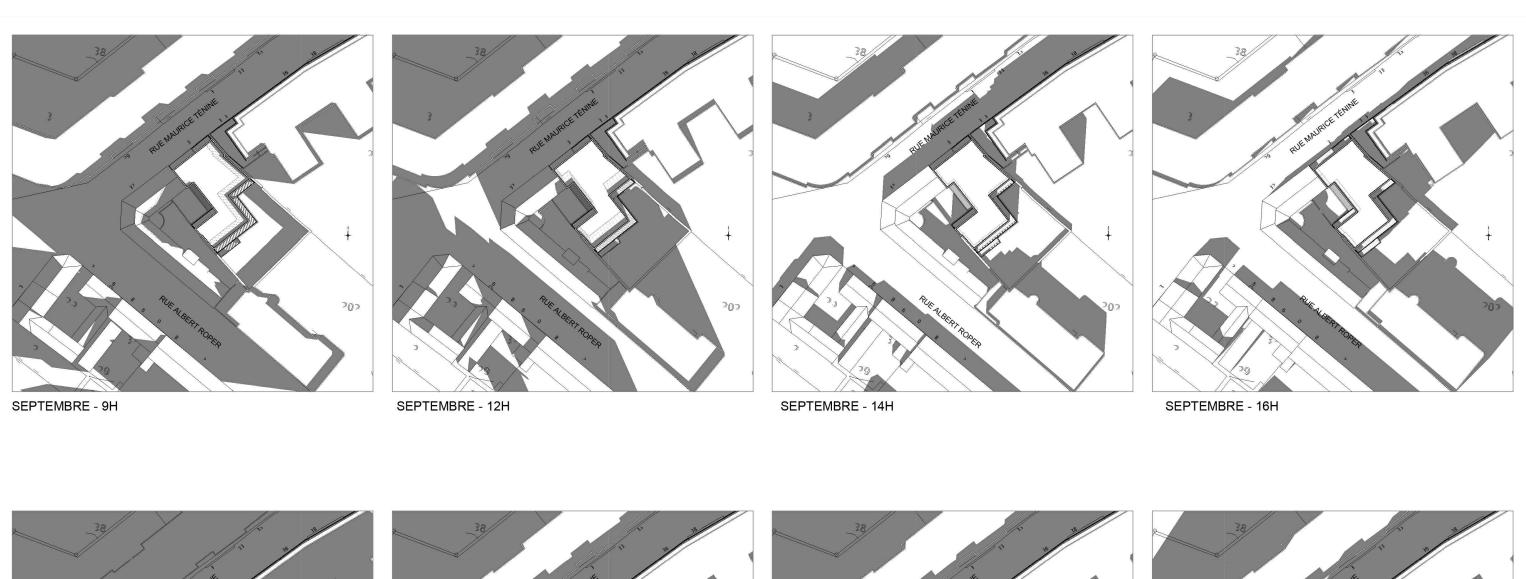


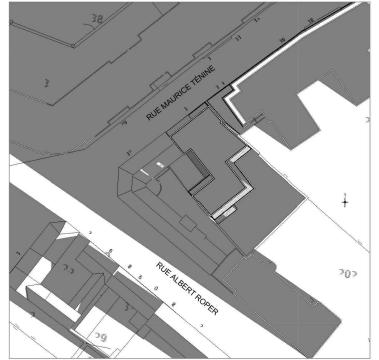

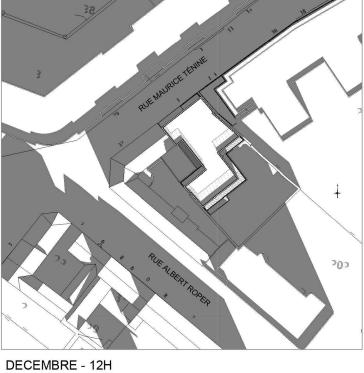

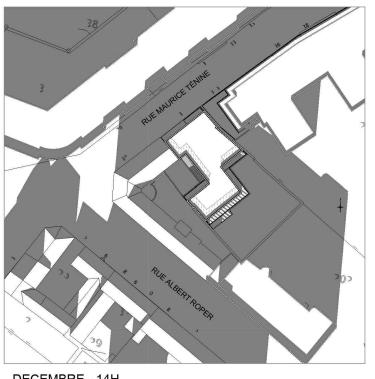

ETUDE HELIODON

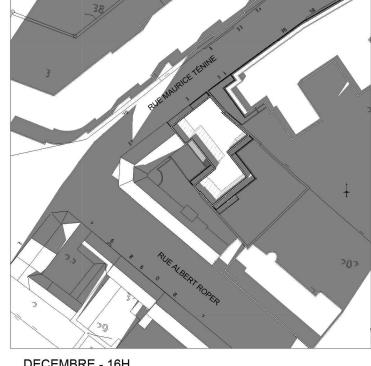




DECEMBRE - 14H

DECEMBRE - 16H







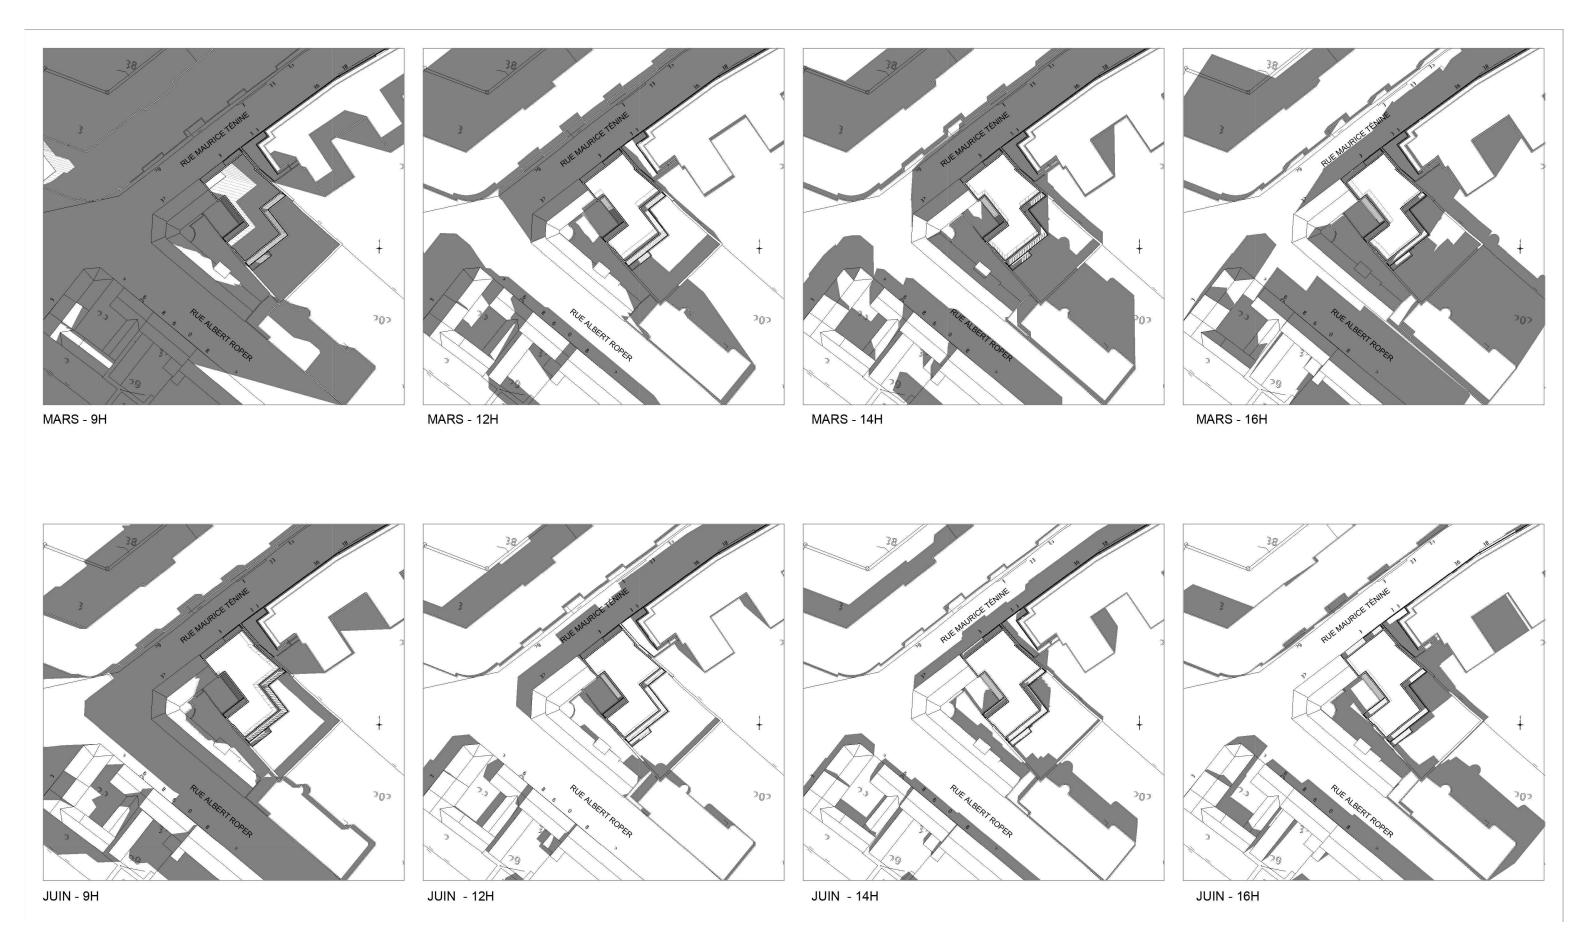

ETUDE HELIODON





