

**GRDF** **STPS** **FRESNES**  
 21 Rue D - CS 1719  
 77170 VILLEPARROUX-CLUSE  
 Téléphone : 01.84.67.12.11

**Rue du Professeur Einstein**  
**PROJET GAZ - RE1 2402599**  
 Plan Sans Report Concessionnaires

Renouvellement du Réseau Basse Pression depuis le Réseau MPB Existant  
 par la Pose d'un Polyéthylène Ø 63 MPB en Tranchée & en Tubage  
 + Reprise des Branchements

Pose de 30m de Réseau Pe Ø 63 MPB en Tranchée  
 Pose de 253m de Réseau Pe Ø 63 MPB en Tubage


Reprise de 28 Branchements Gaz Individuels  
 Suppression d'un Branchement Gaz

Abandon de Fte Ø 170 BP sur 185m  
 Abandon de Fte Ø 118 BP sur 84m  
 Abandon de Pe Ø 63 MPB sur 26m

Boules Manqueurs à Prévoir tous les 20m, sur tous les accessoires & changements  
 de direction de plus de 50 cm

NO	DATE	DESCRIPTION
1	01/10/18	REVISION Réalisation Projet

**PLAN :** CHANGEMENTS DE BRANCHEMENT  
 010 - 011

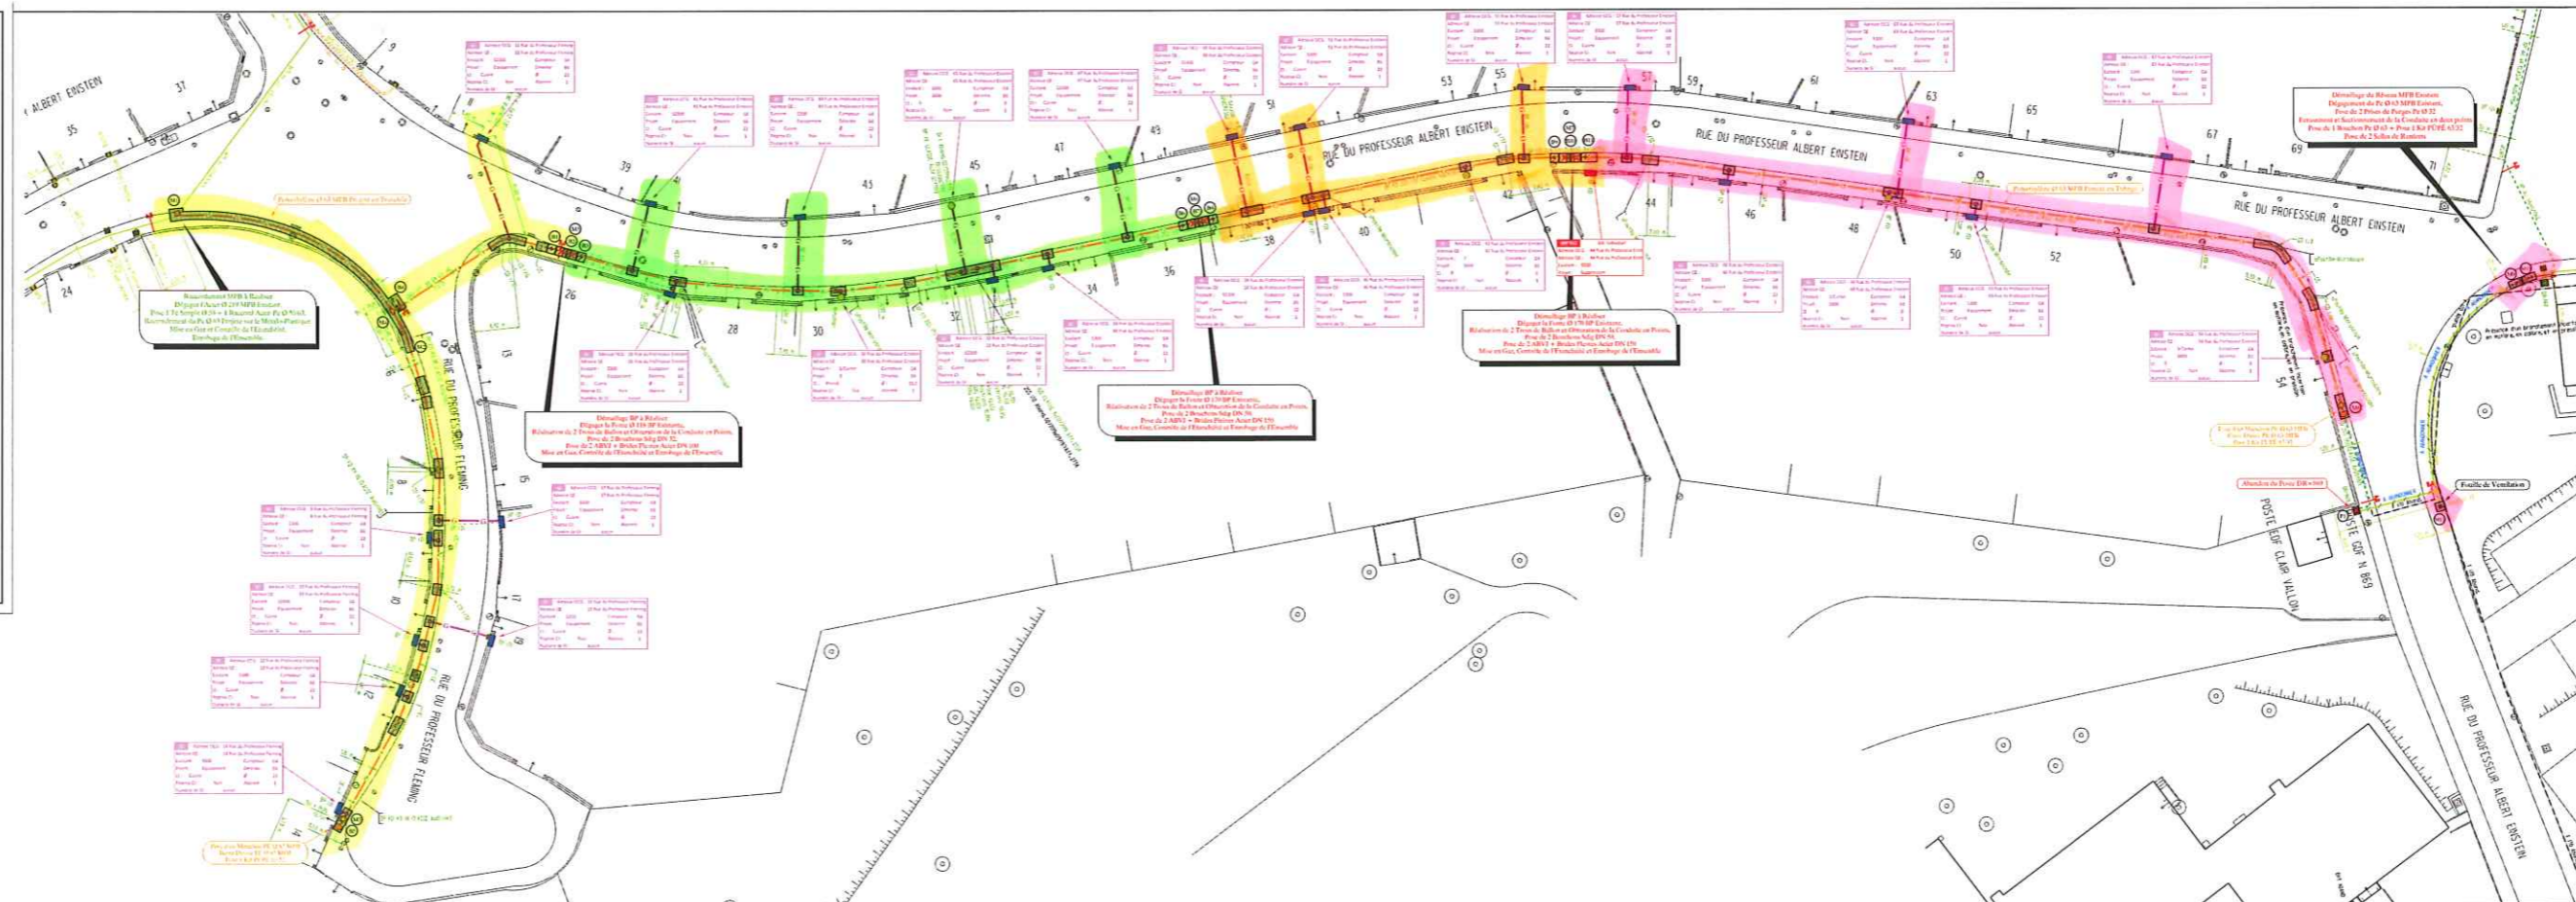

= Phase 1  
 = Phase 2  
 = Phase 3  
 = Phase 4